

REGIONE PIEMONTE

PROVINCIA DI TORINO



UFFICIO DI PROGETTAZIONE  
SPORTELLI E SERVIZI PER IL CITTADINO  
Data: 24 OTT. 2011

COMUNE DI ORBASSANO

## VARIANTE AL PIANO REGOLATORE CIMITERIALE

PROGETTISTA INCARICATO:

PAOLO GEOM. MAROCCO

C.F.(MRCPGV85H28G674I)

STRADA PIOSSASCO N° 7 - ORBASSANO 10043



## INQUADRAMENTO TERRITORIALE

ESTRATTO DI P.R.G.C. SCALA 1:2000  
ESTRATTO DI MAPPA SCALA 1:1500  
ESTRATTO DI C.T.R. SCALA 1:5000

SPAZIO RISERVATO AL COMUNE

Comune di Orbassano

N. 0028209  
25/10/2011  
Cla: 10.10


Comune di Orbassano  
N. 0030006  
14/11/2011  
Cla: 10.9

REV	MODIFICHE	DATA	REDATTO	VERIFICATO	TAVOLA
0	PROGETTO	08-03-2010			1
1	VARIANTE	10-04-2011			
2					
3					
4					

ELABORATO REALIZZATO CON AUTOCAD LT 2010 NUMERO DI SERIE 352-77317119


ESTRATTO DI P.R.G.C. (VARIANTE STRUTTURALE 12)

SCALA 1:2000

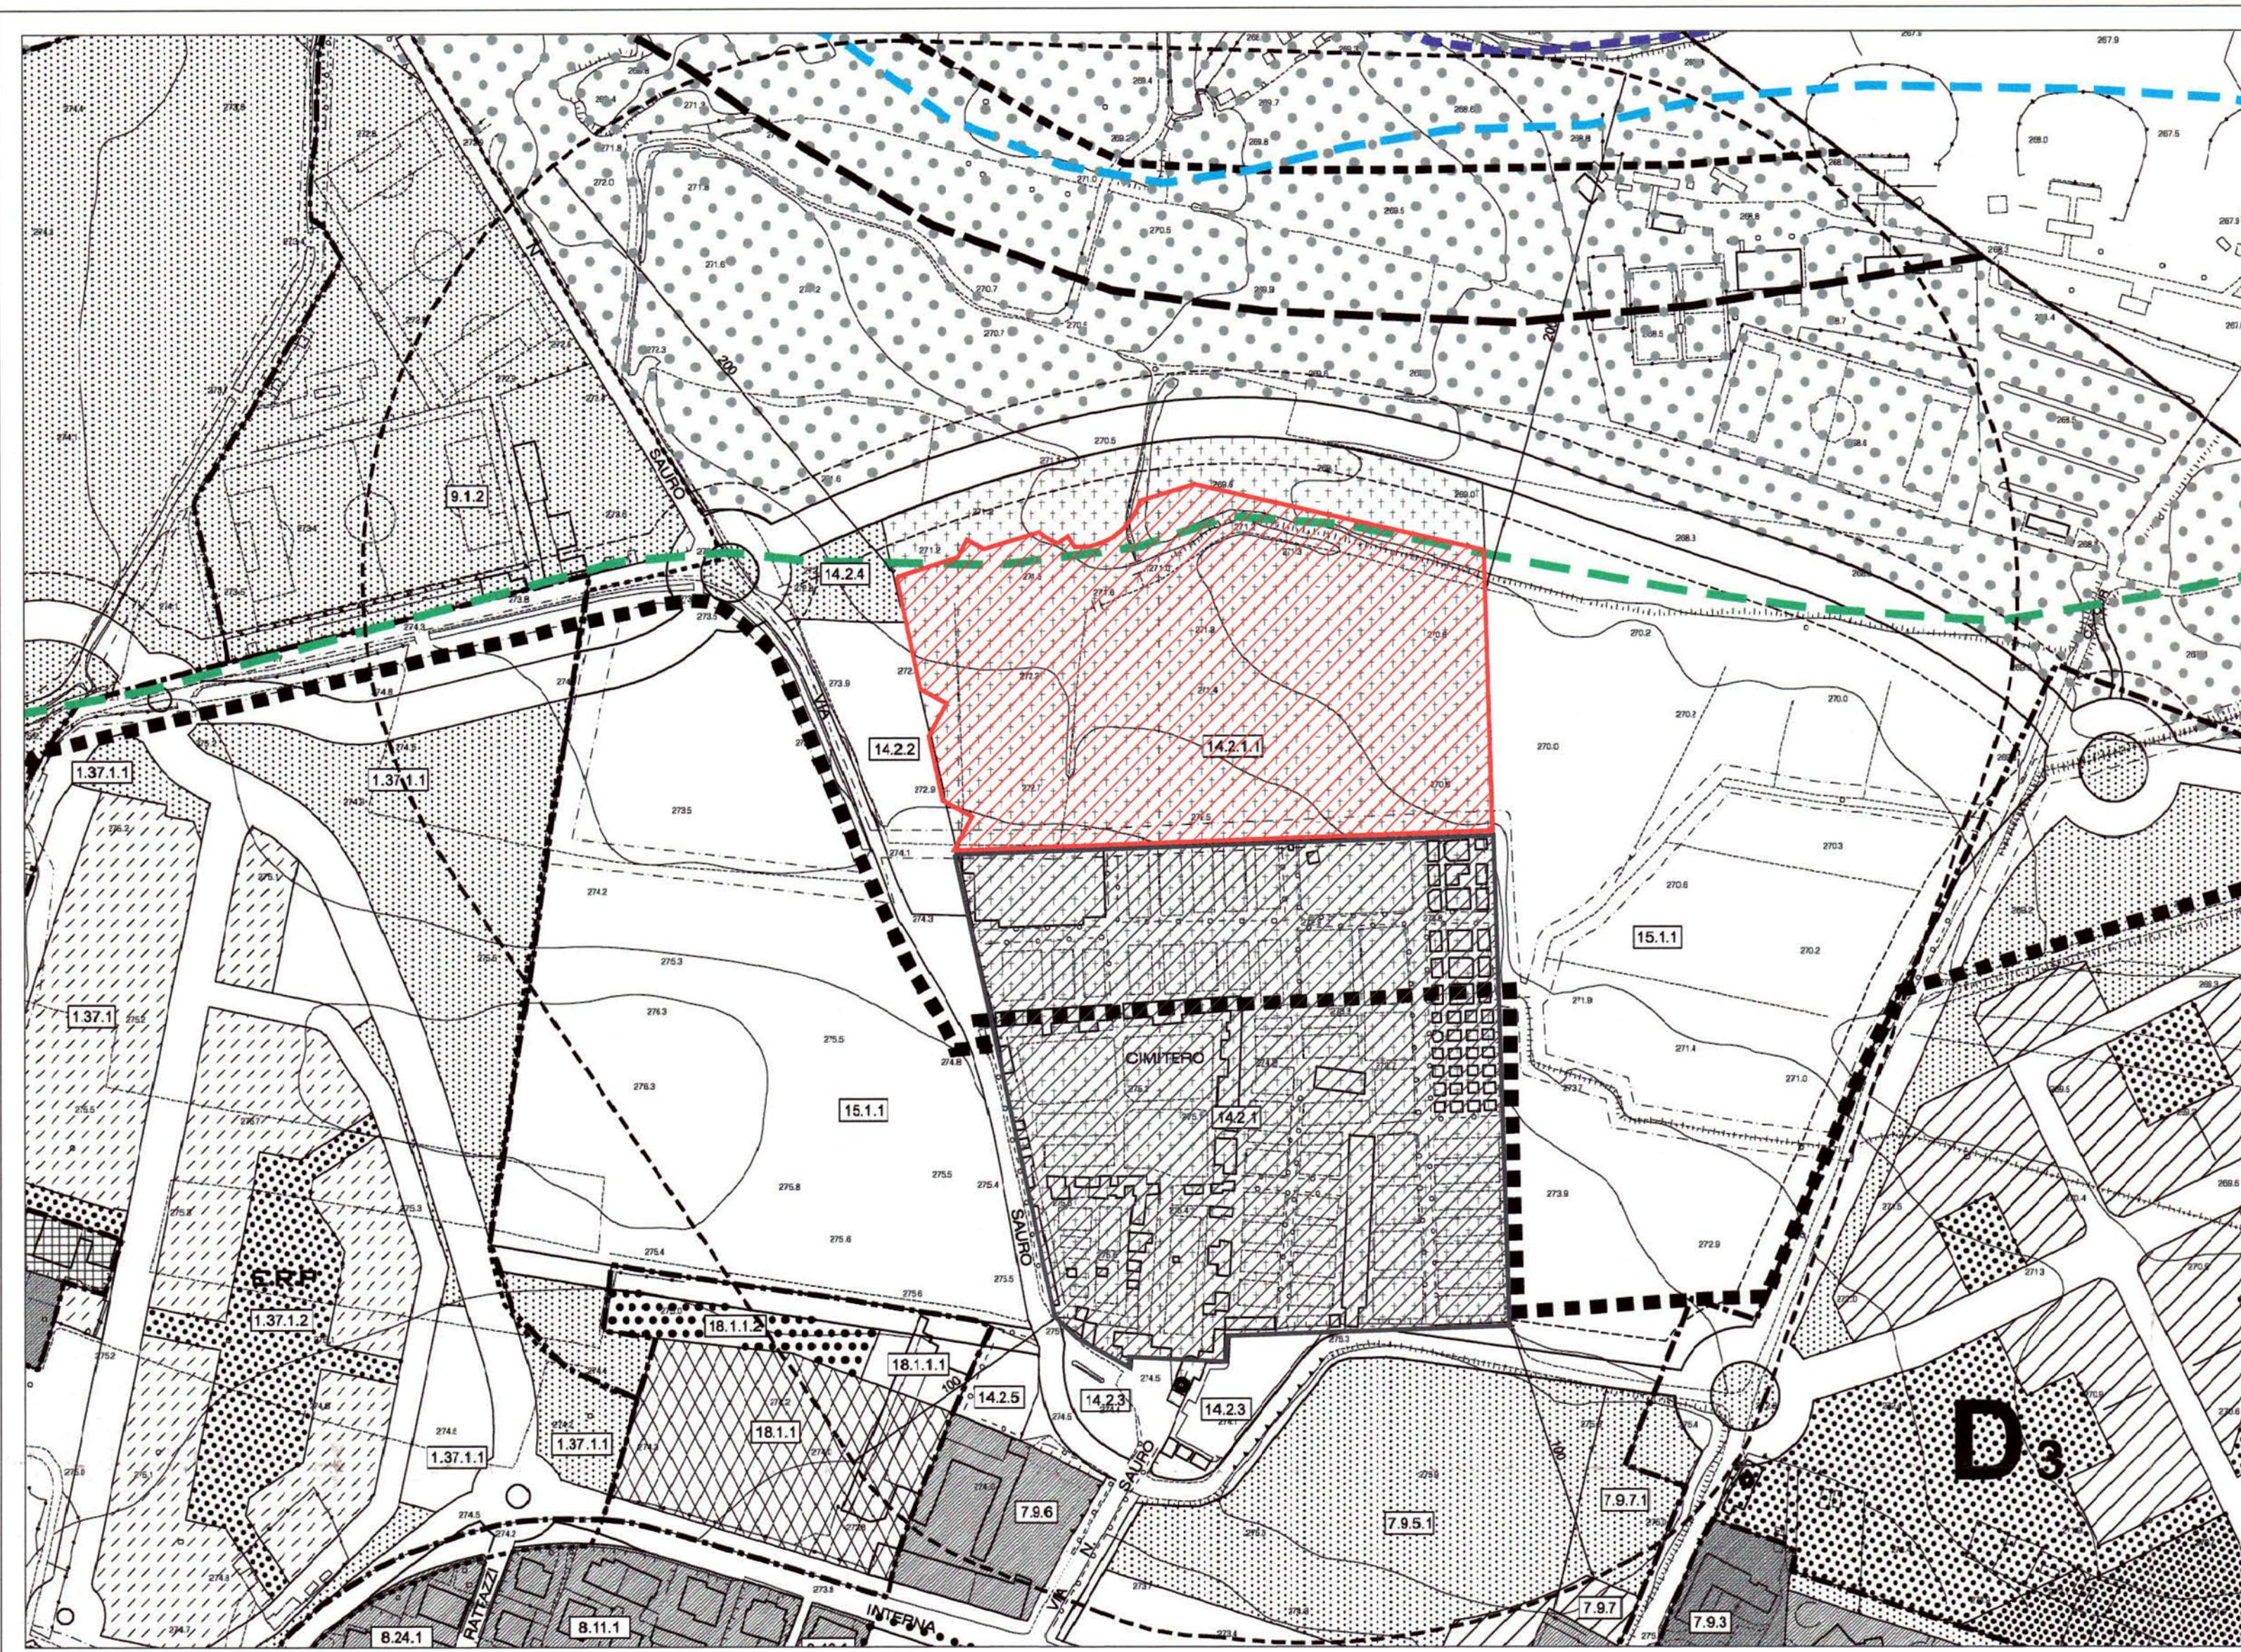

Fascia di rispetto attuale approvata con precedente  
P.R.C. delibera n. 5 del 14/02/2000

ESTRATTO DI MAPPA SCALA 1:1500

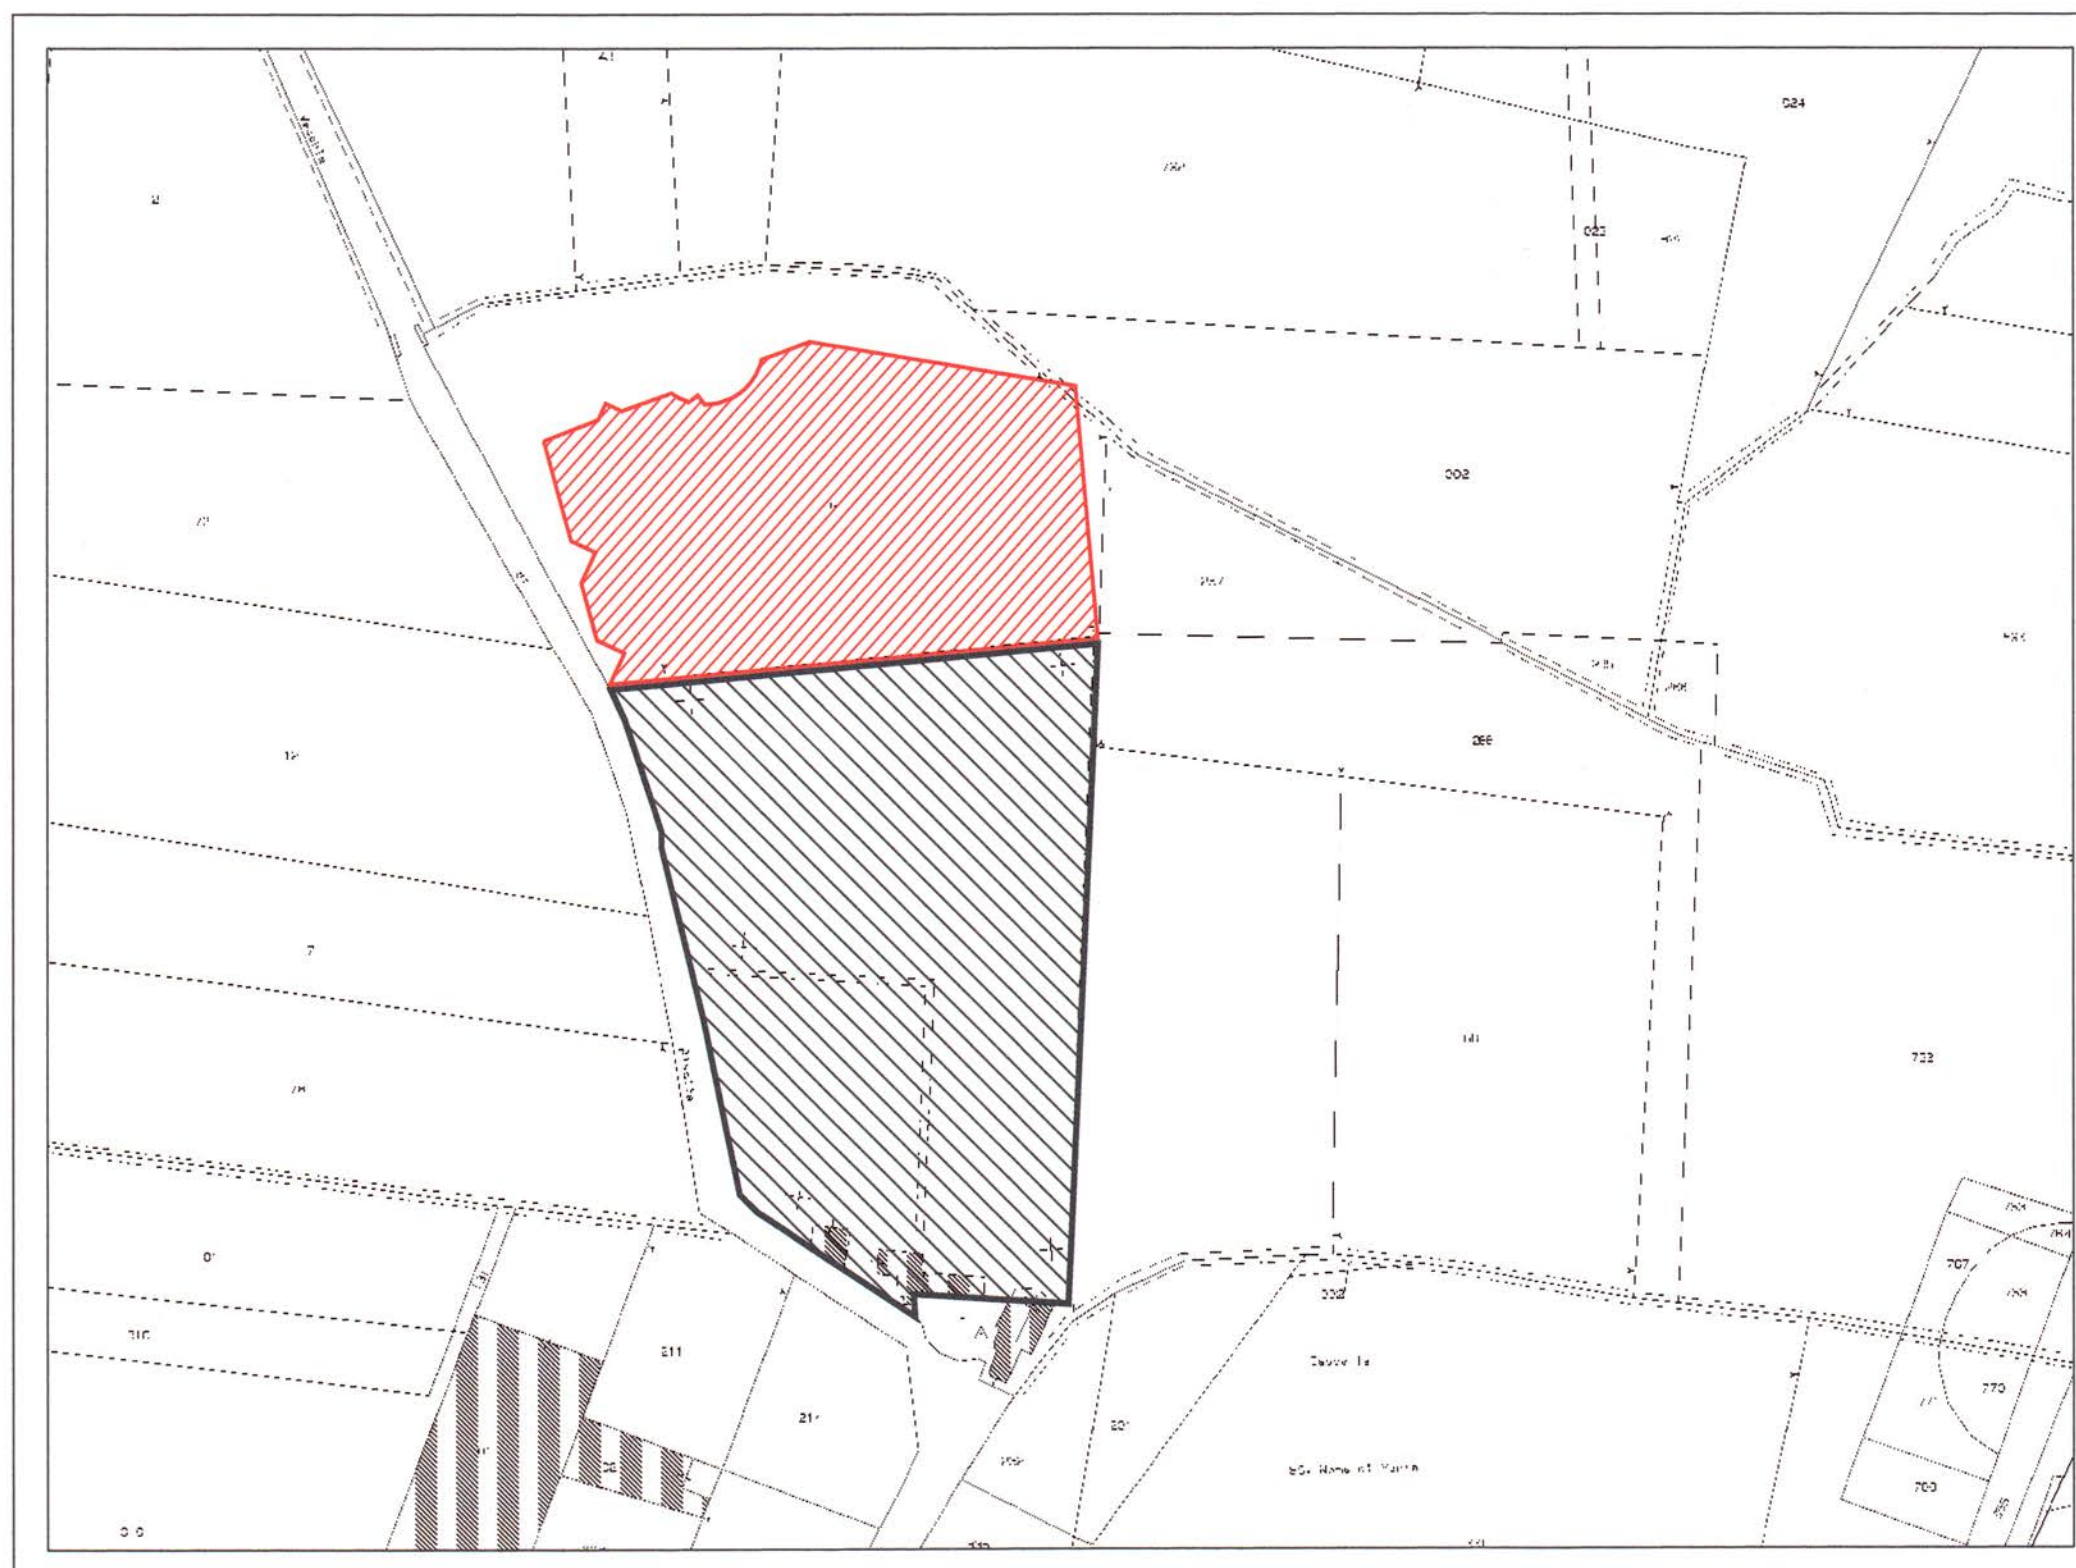

ESTRATTO DI C.T.R. SCALA 1:5000

