



UFFICIO: SERVIZI MANUTENTIVI E
CIMITERIALI

Città di Orbassano

Ordinanza n. 65

ORDINANZA

OGGETTO: MODIFICHE TEMPORANEE ALLA VIABILITA' E ALLA SOSTA A PARTIRE DALLE ORE 8.00 DEL 24/05/2024 FINO A FINE LAVORI PER COMPLETARE L'INTUBAMENTO DELLA BEALERA CONSORTILE PRESENTE SUL PARCHEGGIO DELL' OSPEDALE SAN LUIGI - ESEGUITI DALLA DITTA D'ADIUTORIO COSTRUZIONI S.P.A

IL RESPONSABILE

VISTO:

- **la convenzione n. 120/2020 del 28/10/2020 per la “Progettazione Esecutiva ed esecuzione in appalto dei lavori di realizzazione delle Opere Civili della fermata San Luigi di Orbassano e lavori propedeutici dell’itinerario interno alla Scalo Merci della nuova Linea SFM5 nell’ambito del Nodo di Torino”;**
- **che l’impresa appaltatrice dei lavori nella citata convenzione è la società D’Adiutorio Costruzioni S.p.A., affidataria per conto di R.F.I. in qualità di mandataria del R.T.I. con le imprese Quadrio Costruzioni S.p.A. e Baraldini Quirino S.p.A.;**
- **che la Direzione dei Lavori, per conto di R.F.I., è affidata alla Italfer S.p.A;**
- **L’ordinanza n. 30 del 01/03/2024 che istituiva**

alcune modifiche alla viabilità per consentire l'esecuzione della 1^a fase dei lavori nel parcheggio inferiore Regione Gonzole - Ospedale San Luigi;

- **sono terminati i lavori previsti nella prima fase di intervento di cui all'Ordinanza n. 30/2024, pertanto si rende necessario spostare le aree di lavoro rendendo nuovamente fruibili al pubblico le aree di cantiere occupate nella 1^a fase (Ordinanza n.30/2024) sul parcheggio inferiore in strada Regione Gonzole antistante l'Ospedale San Luigi;**
- **la email pervenuta a codesto Ufficio in data 27/02/2024 ove si richiede apposita Ordinanza di modifica viabilistica per il completamento dei lavori della fase 1 e la conseguente realizzazione della nuova e successiva fase (spostamento del cantiere sul piazzale S. Luigi;**
- **la dichiarazione del D.L in n^a16701 del 23/05/2024 in merito alla corretta esecuzione secondo il progetto esecutivo di dettaglio dei manufatti sul parcheggio dell'Ospedale.**
- **La dichiarazione della Ditta sulla qualità dei materiali utilizzati**

CONSIDERATO:

- **gli accordi telefonici intercorsi con l'impresa "D'adiutorio costruzioni" relativamente alle tempistiche dell'intervento rimandato più volte a causa del maltempo, si prevede la modifica delle aree di cantiere, ripristinando l'uscita degli automezzi sulla viabilità**

originaria e l'apertura del varco d'ingresso del piazzale a partire dal 23/05 ore 8.00;

- **la proposta dell'Ufficio tecnico di emettere apposita Ordinanza per chiudere temporaneamente al transito parte del parcheggio inferiore in Strada Regione Gonzole antistante l'Ospedale San Luigi per consentire le il proseguimento dei lavori previsti nella fase 2 di intubamento della bealera a partire dalle ore 8.00 del 24/05/2024 fino a fine lavori con contestuale riapertura ordinaria della viabilità;**

VISTO:

- **il parere favorevole espresso dal Comando di polizia Locale;**
- **gli artt. 6 e 7 del codice della strada, approvato con D.L. n° 285 del 30/04/1992;**
- **l'art. 107 del D.Lgs. n. 267/2000, nonché l'art. 3, comma 2 del D.Lgs. 29/93, come modificato dal D.Lgs. 80/98 i quali attribuiscono ai dirigenti i poteri gestionali nell'ambito degli enti locali;**
- **la determinazione n. 196 del 11/04/2024 del Dirigente del II Settore Gestione del Territorio con la quale si attribuisce la responsabilità dell'Unità Organizzativa Manutenzione al Geom. Marco Gullone.**

ORDINA

a partire dalle ore 8.00 del 24/05/2024 fino a fine lavori le modifiche viabilistiche nel parcheggio inferiore di strada Regione Gonzole antistante

**l'Ospedale San Luigi, istituendo quanto segue:
divieto di transito e di sosta in tutta l'area di cantiere
del parcheggio inferiore di Regione Gonzole
antistante l'Ospedale San Luigi come in planimetria
allegata, ripristinando contemporaneamente la corsia
d'uscita degli automezzi sulla viabilità originaria in
uscita dall'Ospedale e l'apertura del varco d'ingresso
del parcheggio.**

DEMANDA

**Al Comando di Polizia locale e alla Stazione Carabinieri
di Orbassano, il controllo e la vigilanza
sull'adempimento di quanto contenuto nella presente
ordinanza.**

**Alla impresa D'Adiutorio Costruzioni S.p.A. la gestione
e controllo dell'apposizione di idonea segnaletica
stradale temporanea di cantiere come da Codice della
Strada vigente (segnaletica verticale ed orizzontale),
nonché l'invio della comunicazione di fine lavori con
ripristino della viabilità ordinaria.**

**La presente ordinanza sarà resa nota al pubblico
mediante pubblicazione all'Albo Pretorio del Comune,
per la durata di giorni 15 consecutivi.**

AVVERTE

**Che in caso di inadempienza, a tutto o in parte di
quanto contenuto nella presente ordinanza, si
procederà a termini di legge;**

INFORMA

**Avverso alla presente è ammesso, nel termine di 30
giorni dalla pubblicazione all'Albo Pretorio, ricorso al**

ministro dei lavori pubblici (D.P.R. 24/11/1971, n. 1199), oppure, in via alternativa, ricorso al competente T.A.R. nel termine di 60 giorni dalla suddetta pubblicazione (legge 6/12/1971, n. 1034).

Copia della presente viene inviata alla locale Stazione Carabinieri ed al comando della Polizia Locale per la vigilanza sull'esatto adempimento di quanto in essa contenuto,


alla impresa esecutrice D'Adiutorio Costruzioni S.p.A e alla Direzione lavori Italfer S.p.A. per l'adempimento di quanto in essa demandato, alla R.F.I., alla GTT, all'azienda Ospedaliera San Luigi, alla associazione Croce Bianca, all'Ufficio Ambiente, allo Sportello del Cittadino e all'Ufficio Segreteria Sindaco per dovuta informazione e conoscenza.

Orbassano, li 23 maggio 2024

Il Responsabile

Gullone Marco

*Documento informatico firmato digitalmente
ai sensi dell'art. 24 D.Lgs. 82/2005 e ss.mm.ii.*

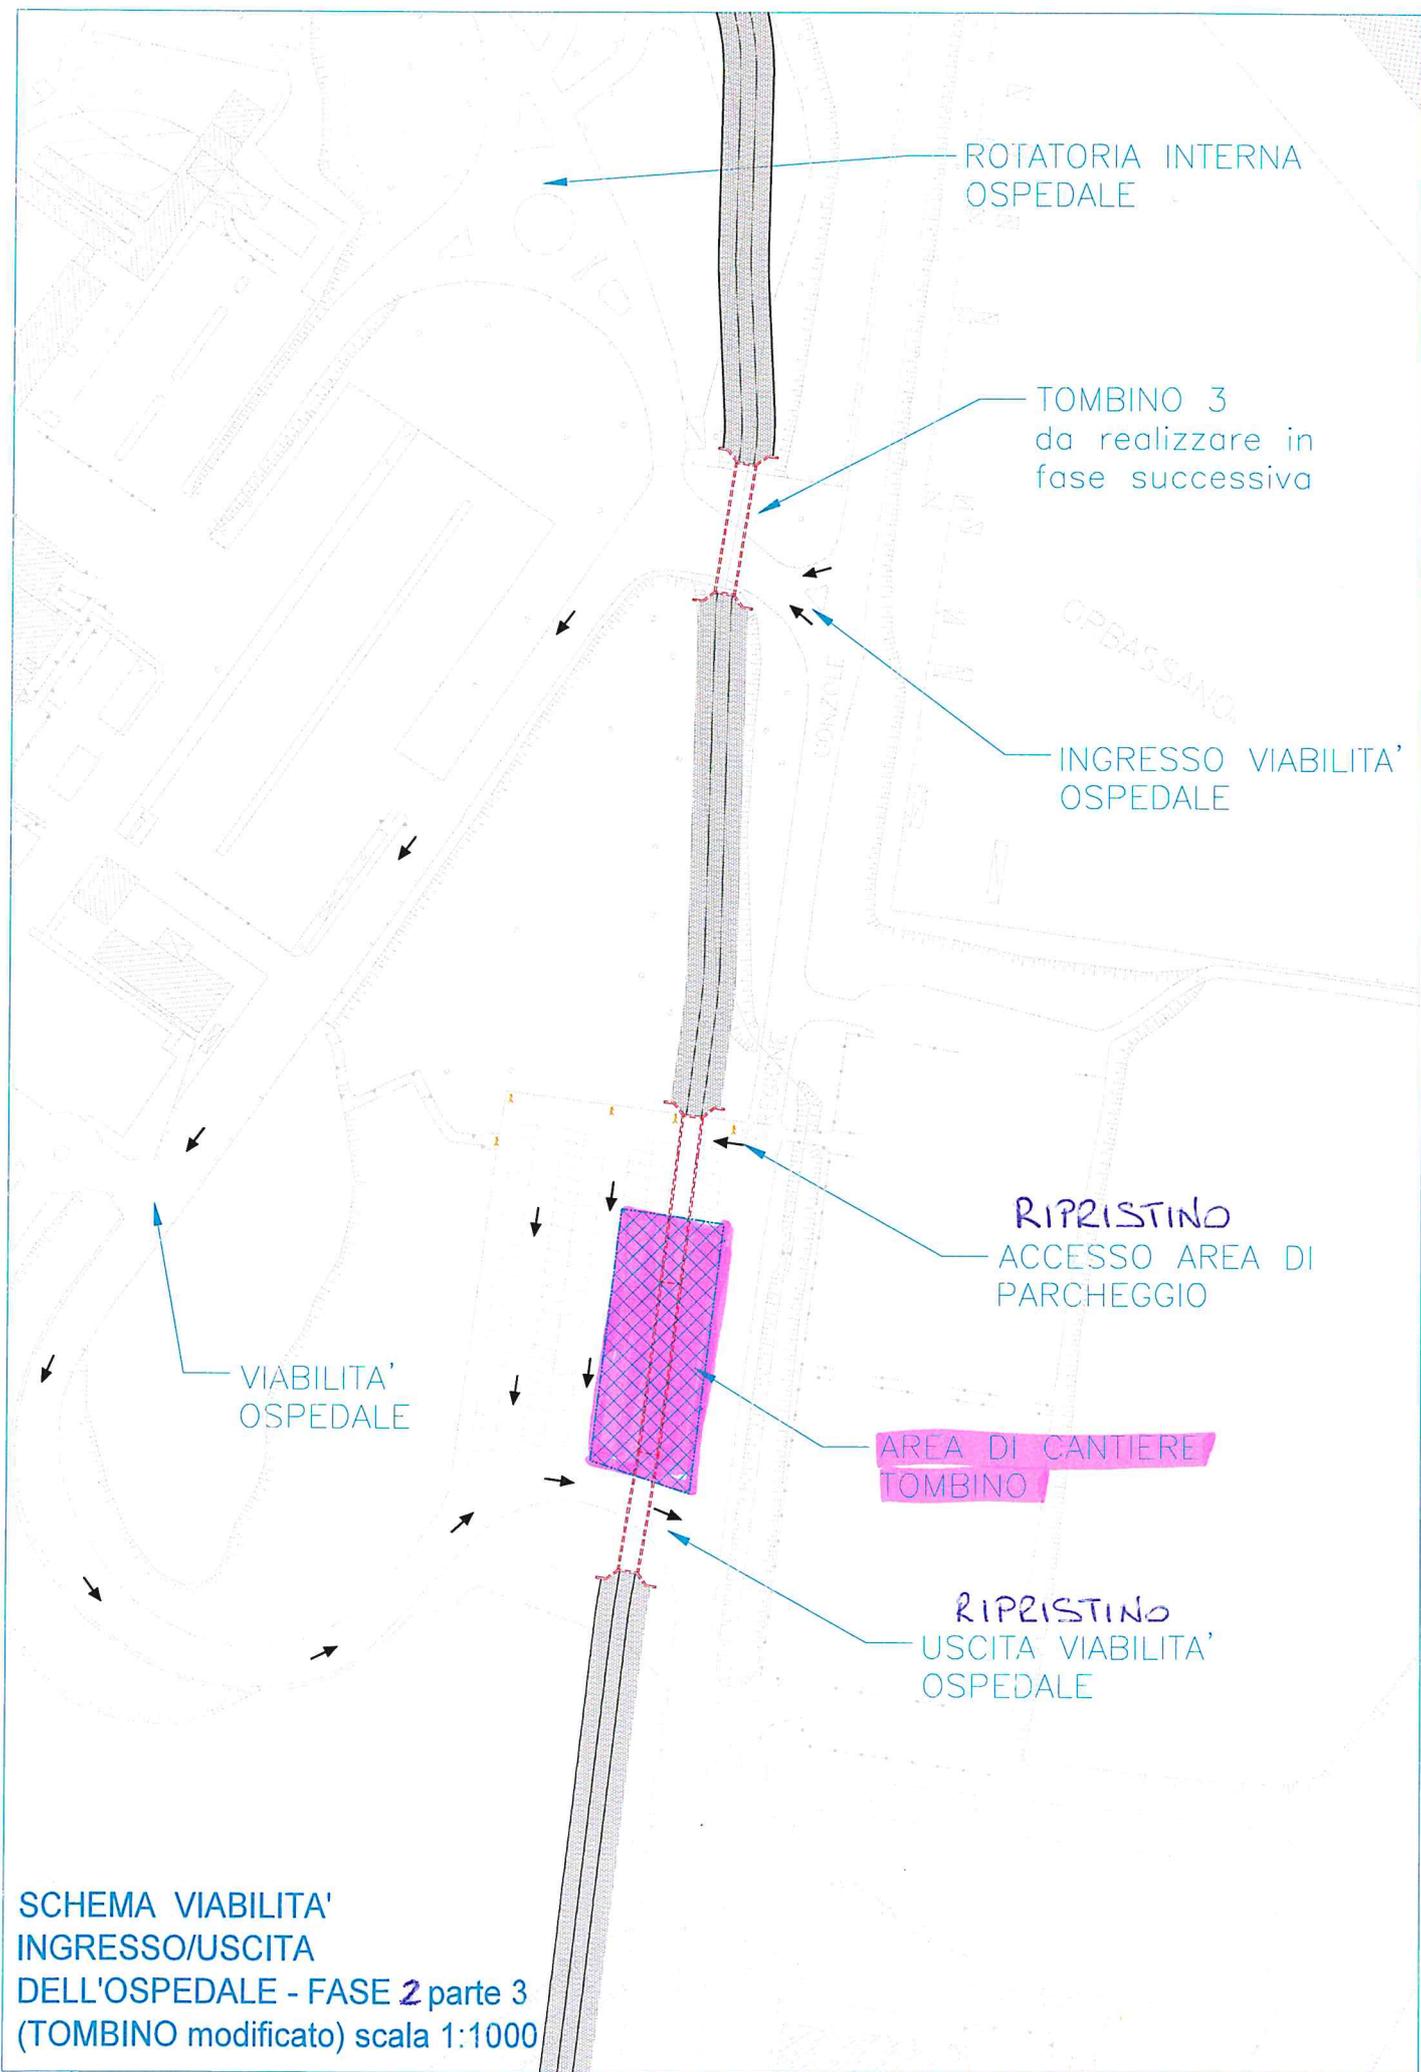

SCHEMA VIABILITA' INGRESSO/USCITA DELL'OSPEDALE - FASE 2 parte 3 (TOMBINO modificato) scala 1:1000

