



COMUNE DI ORBASSANO

VARIANTE AL PIANO  
REGOLATORE CIMITERIALE

PROGETTISTA INCARICATO:  
**PAOLO GEOM. MAROCCO**  
C.F.(MRCPGV85H286674I)  
STRADA PIOSSASCO N° 7 - ORBASSANO 10043




PLANIMETRIA P.R.C. VIGENTE  
PLANIMETRIA P.R.C. IN PROGETTO

PLANIMETRIA		SCALA 1:500	SPAZIO RISERVATO AL COMUNE	
Comune di Orbassano			Comune di Orbassano	
N. 0030006			N. 0028209	
14/11/2011			25/10/2011	
Cia: 10.9			Cia: 10.10	
REV	MODIFICHE	DATA	REDATTO	VERIFICATO
0	PROGETTO	08-03-2010	Ing. Ir. RIZZOLO GIULIO	
1				
2				
3				
4				

TAVOLA  
**3**

ELABORATO REALIZZATO CON AUTOCAD LT 2010 NUMERO DI SERIE 352-77317119

PLANIMETRIA GENERA PIANO REGOLATORE CIMITERIALE VIGENTE

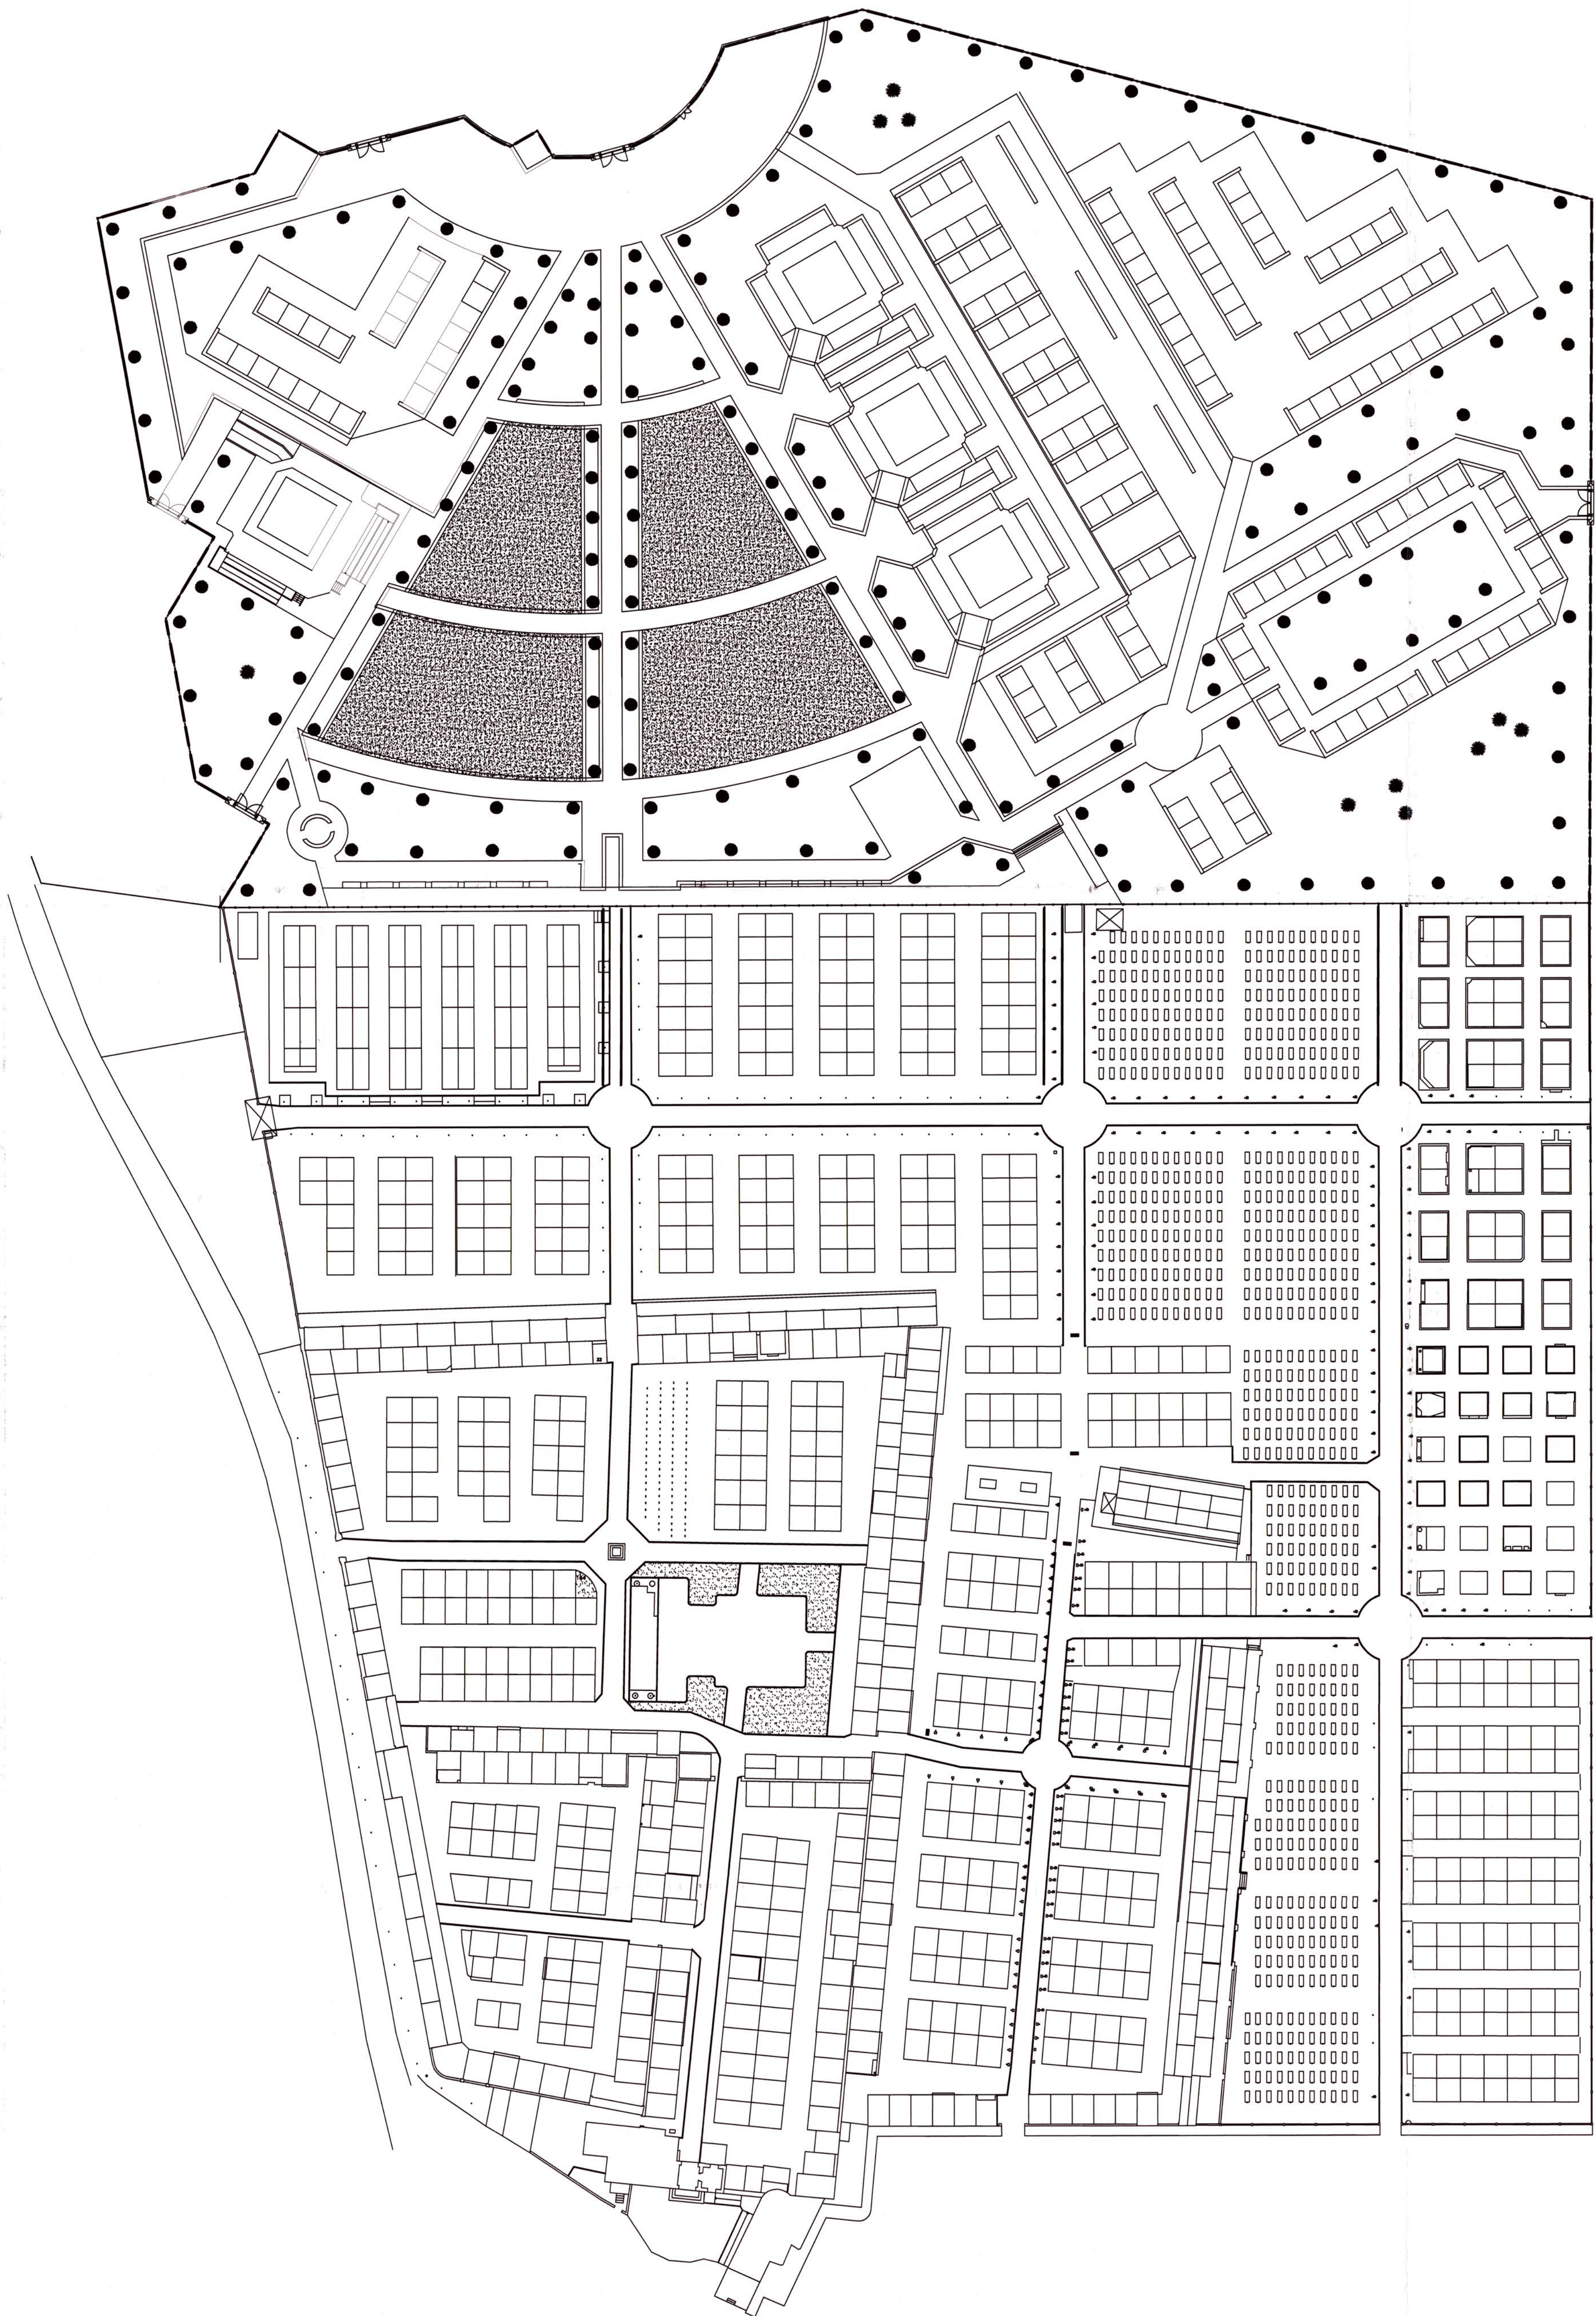

PLANIMETRIA GENERA PIANO REGOLATORE CIMITERIALE IN PROGETTO

